



COMUNE DI
RAPOLANO
TERME




COMUNE
DI ASCIANO

CICLOVIA DELLE CRETE SENESI


Progetto di Fattibilità Tecnico Economica

TAVOLA : CONNESSIONI D'AMBITO

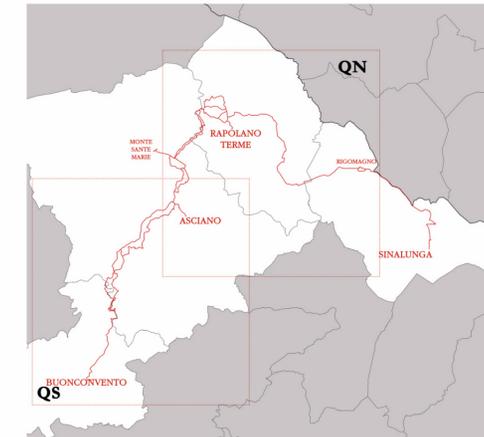

tecnico incaricato: Arch. Ilaria phd Burzi,
phd in progettazione del paesaggio
ilaria_burzi@hotmail.it
collaboratore: arch. Michela phd Moretti

tavola PP 3 N
scala 1:25000

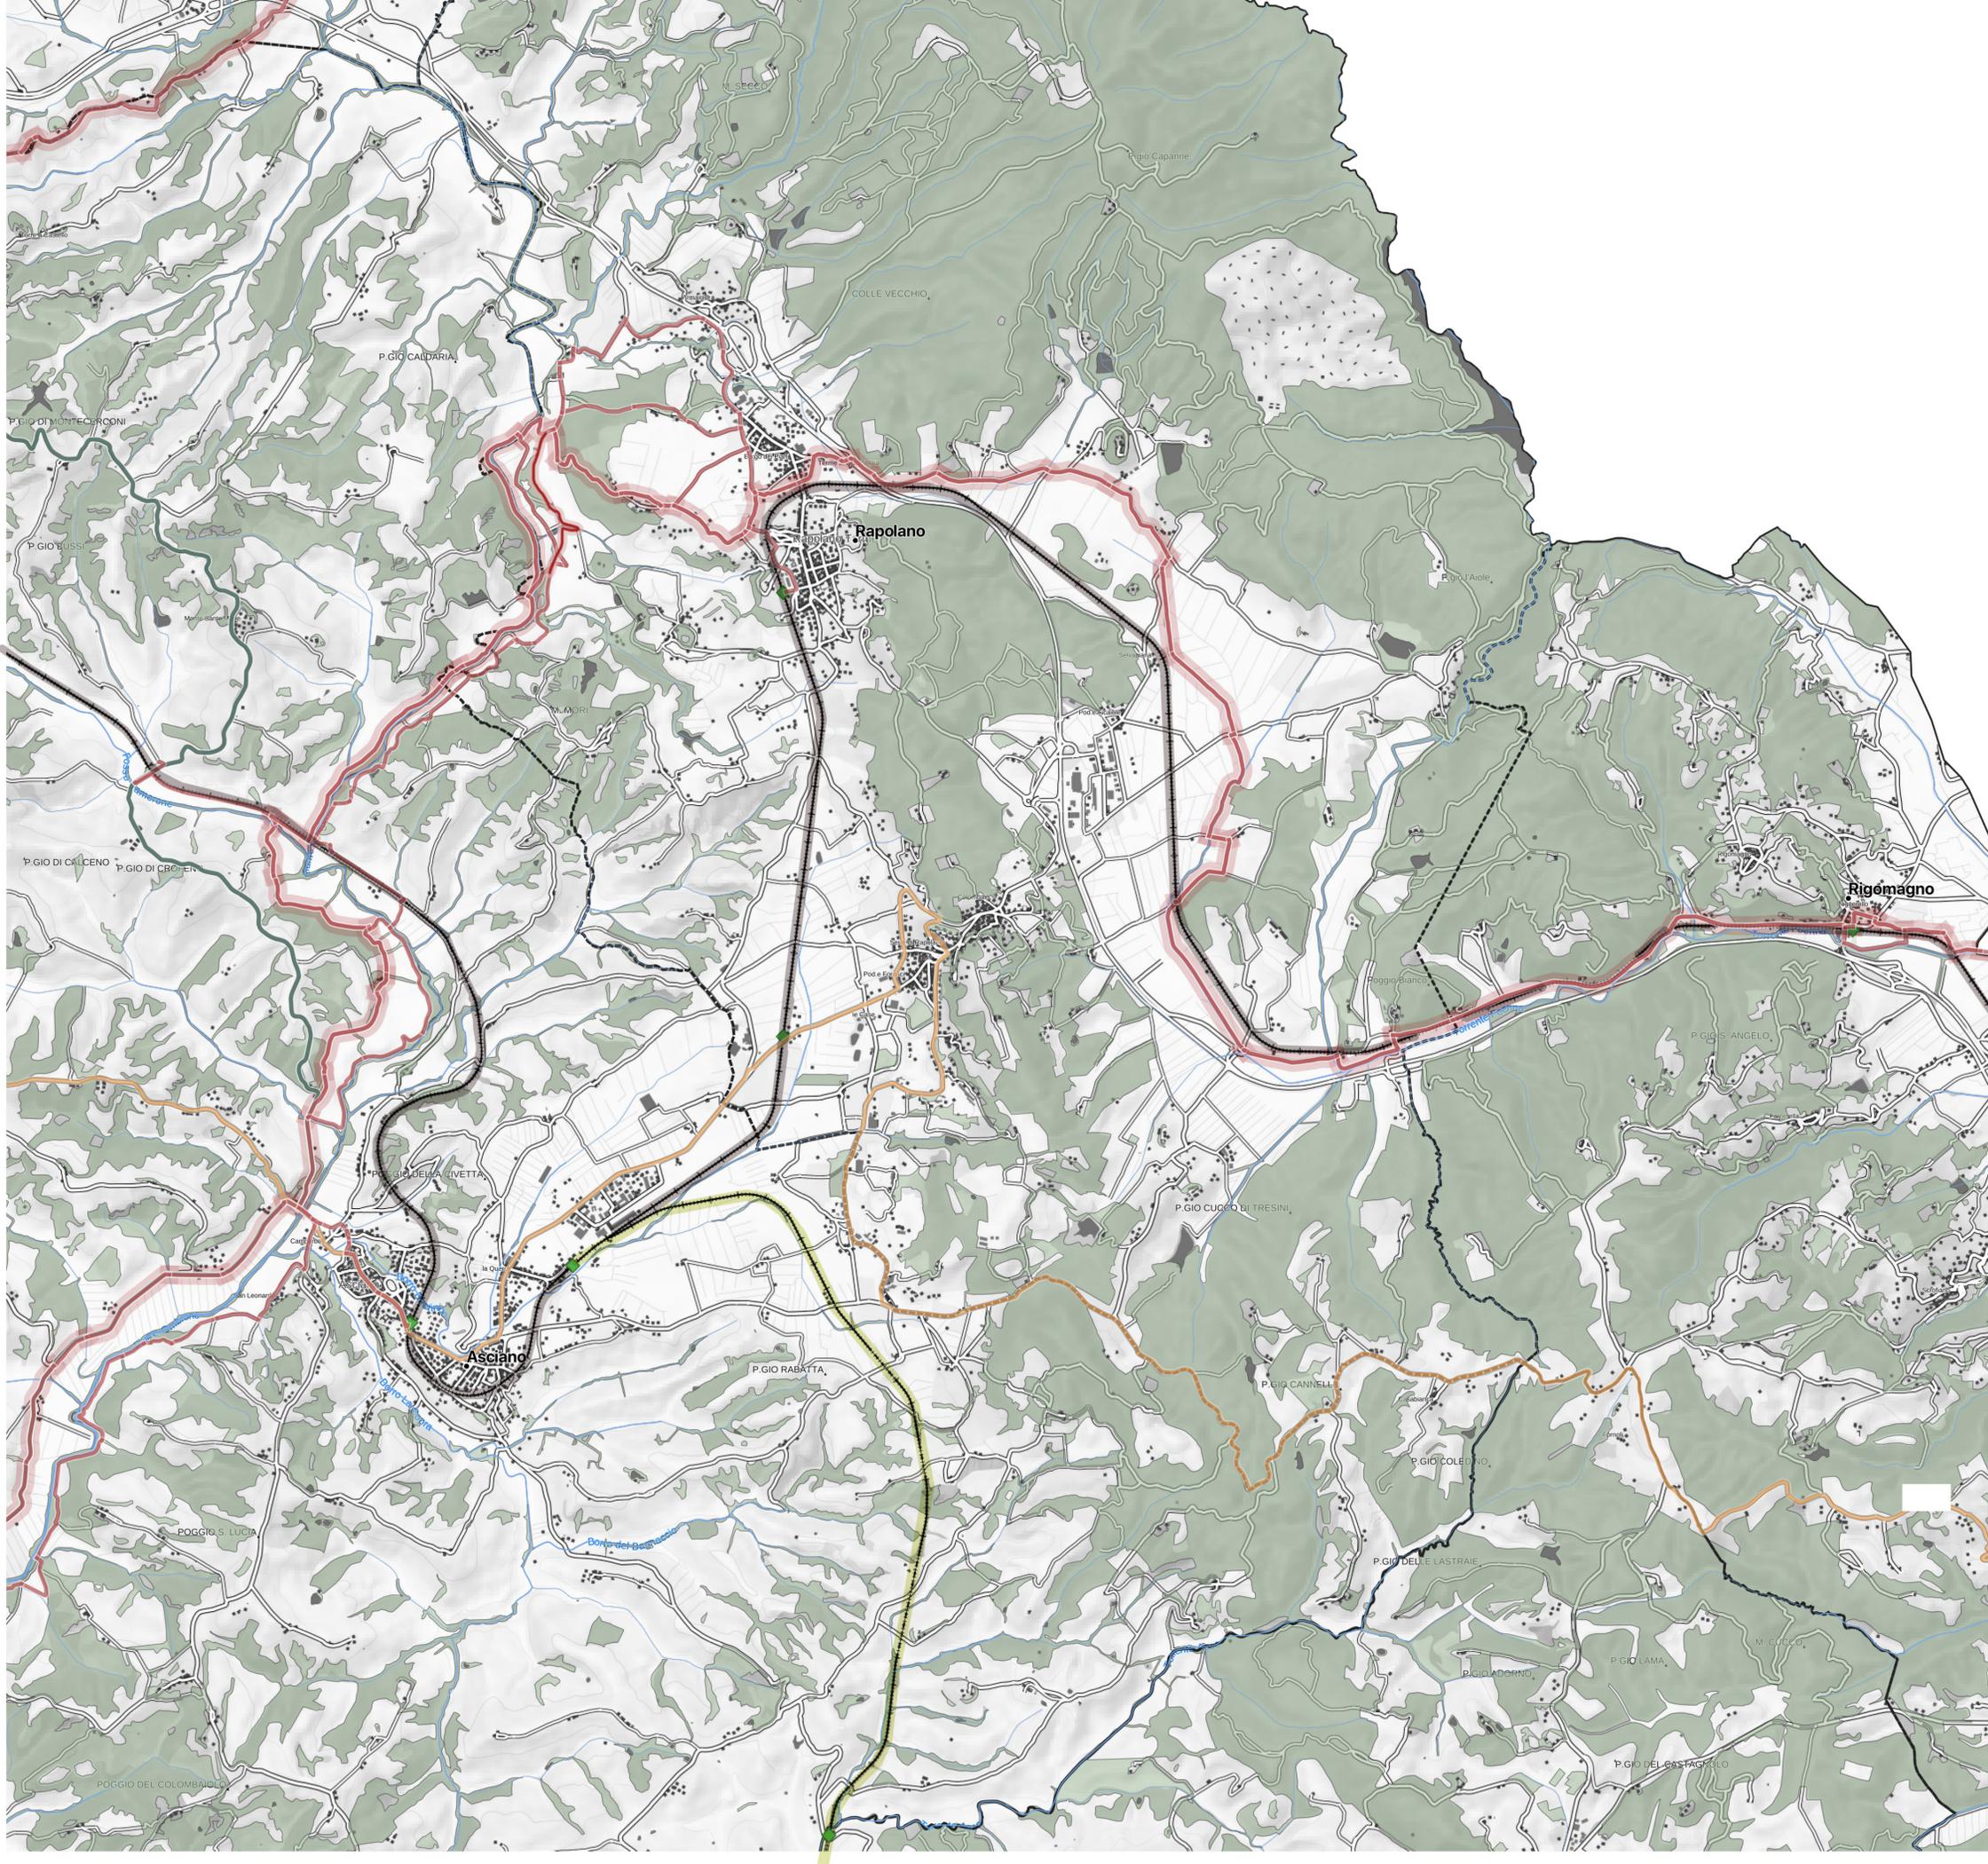

Legenda

- ciclovia delle Crete Senesi, opzioni di tracciato
- ciclovia delle Crete Senesi tracciato scelto

ALTRI PERCORSI

- Ciclovie due Mari
- Ciclovie Tirrenica
- Ciclovie dell'Arno
- Sentiero della Bonfica
- Via Lauretana
- Via Francigena
- Ciclovie Francigena
- Sentiero dell'Eroica
- Circuito strade bianche

URBANIZZAZIONI

- ++++ Linea ferroviaria
- ◆ Stazioni
- Centri urbani

