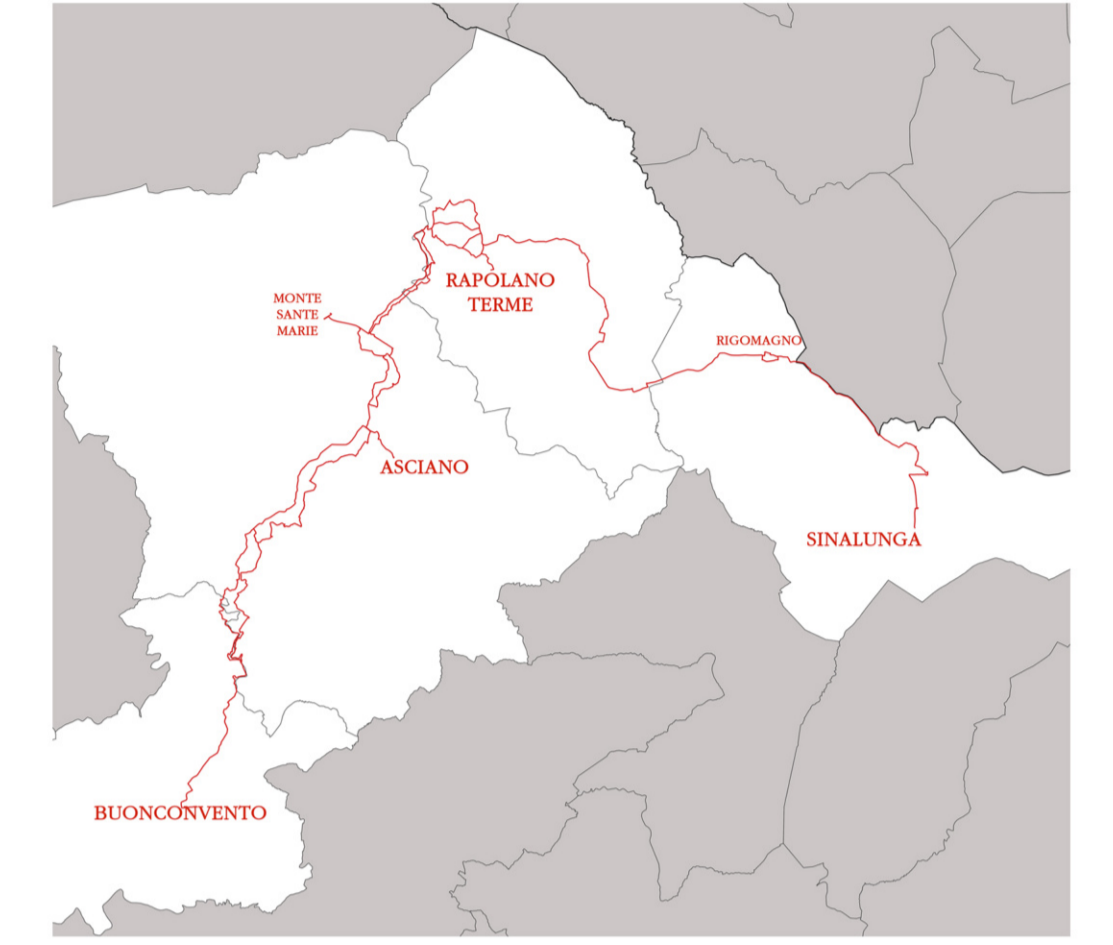


CICLOVIA DELLE CRETE SENESI

Progetto di Fattibilità Tecnico Economica



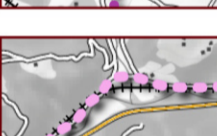
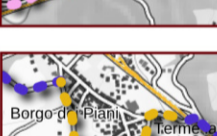

TAVOLA :
MASTERPLAN



tecnico incaricato: Arch. Ilaria phd Burzi,
phd in progettazione del paesaggio
ilaria_burzi@hotmail.it
collaboratore: arch. Michela phd Moretti

tavola PF 1
scala 1:50000

LEGENDA

-  Ciclovìa su sede propria
-  Ciclovìa su sede propria con mezzi agricoli
-  Ciclovìa su corsia riservata ricavata dalla carreggiata stradale
-  Ciclovìa su corsia riservata ricavata da marciapiede
-  Ciclovìa sul marciapiede in promiscuo
-  Ciclovìa in promiscuo con i veicoli