






**CICLOVIA DELLE CRETE SENESI**  
*Progetto di Fattibilità Tecnico Economica*

TAVOLA :  
VARIANTI DI TRACCIATO

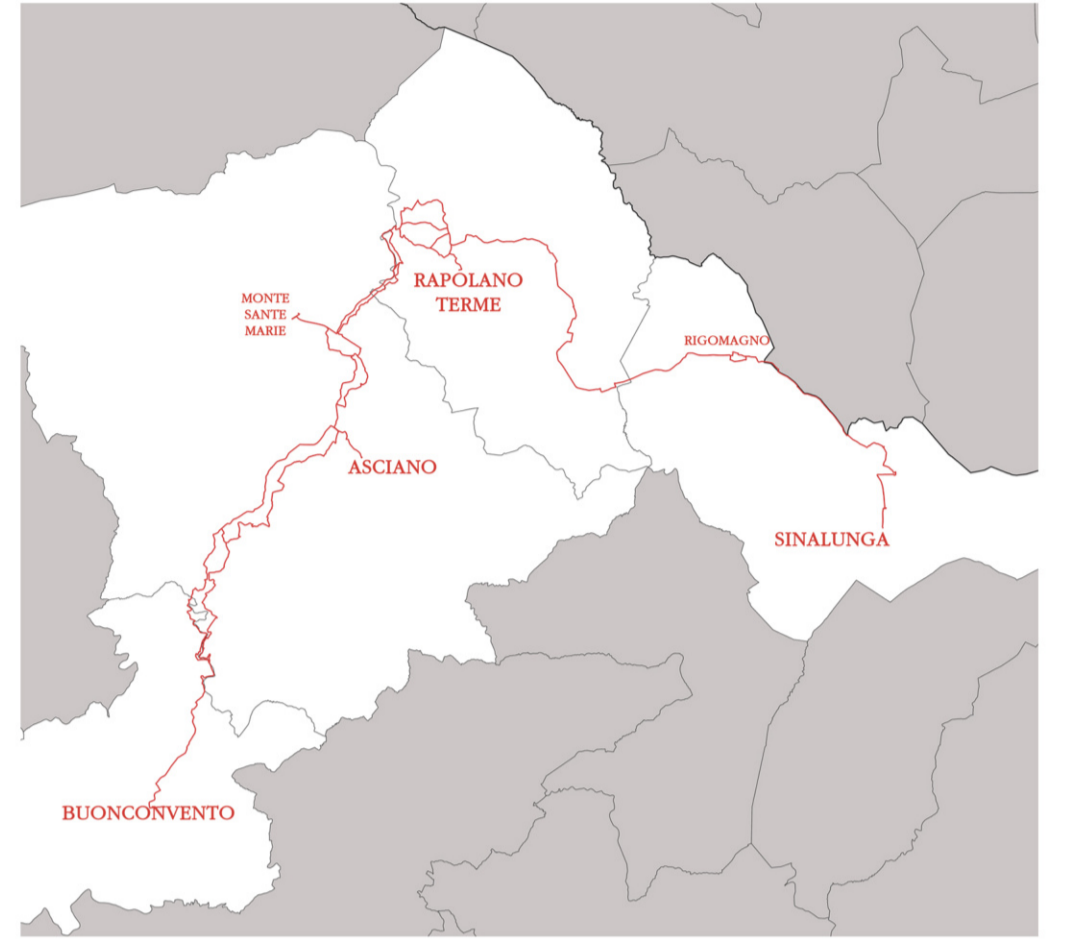

tecnico incaricato: Arch. Ilaria phd Burzi,  
phd in progettazione del paesaggio  
ilaria\_burzi@hotmail.it  
collaboratore: arch. Michela phd Moretti

tavola QC 9  
scala 1:50000

- LEGENDA**
-  Ciclovìa delle Crete Senesi: opzione 1
  -  Ciclovìa delle Crete Senesi: opzione 2
  -  Ciclovìa delle Crete Senesi: opzione 3
  -  Ciclovìa delle Crete Senesi: collegamenti

**CONNESSIONE  
CICLOVIA DEL SOLE  
(SENTIERO DELLA BONIFICA E  
CICLOVIA DELL'ARNO)**

**CONNESSIONE  
CICLOVIA FRANCIGENA  
CICLOVIA TIRRENICA  
(PROSEGUIMENTO DELLA DUE  
MARI)**